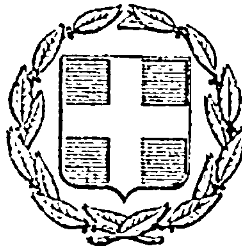


ΕΦΗΜΕΡΙΣ ΤΗΣ ΚΥΒΕΡΝΗΣΕΩΣ
ΤΗΣ ΕΛΛΗΝΙΚΗΣ ΔΗΜΟΚΡΑΤΙΑΣ

ΕΝ ΑΘΗΝΑΙΣ ΤΗ 29 ΟΚΤΩΒΡΙΟΥ 1976 | ΤΕΥΧΟΣ ΤΕΤΑΡΤΟΝ | ΑΡΙΘΜΟΣ ΦΥΛΛΟΥ 340

ΠΕΡΙΕΧΟΜΕΝΑ

ΑΠΑΛΛΟΤΡΙΩΣΕΙΣ

ΑΠΟΦΑΣΕΙΣ

ΑΝΑΚΟΙΝΩΣΕΙΣ

ΠΟΛΕΟΔΟΜΙΑ

ΔΙΑΤΑΓΜΑΤΑ

ΑΝΑΚΟΙΝΩΣΕΙΣ

ΑΠΑΛΛΟΤΡΙΩΣΕΙΣ

ΑΠΟΦΑΣΕΙΣ

'Αριθ. 895 (1)

Περὶ κηρύξεως ἀναδασωτέων Δασικῶν ἐκτάσεων, ἐν τῷ Νομῷ Ζακύνθου.

Ο ΝΟΜΑΡΧΗΣ ΖΑΚΥΝΘΟΥ

Ἔχοντες ὑπ' ὄψει :

1. Τὰς διατάξεις τῶν ἄρθρων 1 καὶ 2 Ν.Δ. 532/1970 «περὶ συμπληρώσεως τῶν διατάξεων περὶ Διοικητικῆς 'Αποκεντρώσεως».

2. Τὰς διατάξεις τοῦ ὑπ' ἀριθ. 709/1970 Β.Δ. «περὶ καθορισμοῦ τῶν διατηρουμένων ὑπὲρ τοῦ 'Υπουργοῦ καὶ τῶν περιφερειακῶν 'Αρχῶν Διανομαρχιακοῦ 'Επιπέδου τοῦ 'Υπουργείου Γεωργίας ἁρμοδιοτήτων».

3. Τὰς διατάξεις τῶν ἄρθρων 188 παρ. 1α, 191 παρ. 1 καὶ 198 παρ. 1 καὶ 2 Ν.Δ. 86/1969 «περὶ Δασικοῦ Κώδικος».

4. Τὰς ὑπ' ἀριθ. 88854/7483/έγκ. 104/1-10-1975 καὶ 114812/2946/24-12-1975 Δ/γὰς 'Υπουργείου Γεωργίας «περὶ ἐφαρμογῆς διατάξεων ἀφορωσῶν ἀναδασωτέας ἐκτάσεις».

5. Τὸ γεγονὸς ὅτι κατὰ τὰς 18-7-75, 19-7-75, 25-7-75, 4-8-75, 5-8-75, 6-8-75, 8-8-75, 21-8-75, 21-8-75, 21-8-75, 24-8-75, 1-9-75, 3-9-75, 4-9-75, 9-9-75, 16-9-75, 18-9-75, 18-9-75, 24-9-75, 24-9-75, 30-9-75, 3-10-75, 16-10-75, 28-10-75, 30-10-75, 3-11-75, 6-11-75, καὶ 7-11-75 ἔλαβον χώραν πυρκαϊαὶ ἐπὶ δασῶν καὶ δασικῶν ἐκτάσεων εἰς Δημοσίας δασικὰς θέσεις περιοχῶν Κοινοτήτων Στενὰ - 'Αγαλᾶ, Σέρονας - Κερίου, Στρόγγυλο Βουνὸ - 'Ορθονιῶν, Τραγολογάκι Λαγκάδι - Κερίου, Βουνὸ τῆς Ἄμπελος - 'Αγαλᾶ, Καθίσματα Σαράγια - Ἔξω Χώρας, Ἄμπελος Τραγολογάκι - Κερίου, Καντηλιώτη - 'Αγίου Νικολάου, Κλεισίδια - Κερίου, Σμπιράγριλο Ἄνω Βολιμῶν, Μαντραχούρι - Ἄνω Βολιμῶν, 'Αχιοῦρι - 'Αγίου Νικολάου, 'Αγριάδες - Πηγαδακίων, Τριλάγκαδο - Μαριῶν, Τσιβοῦλι Γιαννάκη - Λιθακιᾶς, Σκοπὸς - Κερίου, Πόρος - Κερίου, Κουτρούλι Πετρίτσι - Λούχας, Μαγκλαβᾶς - Κερίου, Πρόγονου Βουνὸ - 'Αγαλᾶ, Κιντηνάρια - 'Αγαλᾶ, Γρυπαρωτᾶ - 'Αργασίου, Νεράτζοῦλες - 'Αργασίου, Γερακίνες - Καλαμακίου, Βρυσάκια - 'Αργασίου, Ντόζη Κυδόνι - Γαϊτανίου, Μάλαθρο - 'Αγίου Νικολάου καὶ Βρυσάκια - 'Αργασίου ἀντιστοίχως.

6. Τὴν ἀνάγκην προστασίας μιᾶς ἑκάστης τούτων πρὸς τὸν σκοπὸν δασώσεών των, λόγῳ ὁλοσχεροῦς καταστροφῆς τῆς φυομένης δασικῆς βλαστήσεως ἐκ πυρκαϊῶν καὶ

7. Τὴν σχετικὴν περὶ τούτων εἰσήγησίν τοῦ Νομοδασάρχου Ζακύνθου, ἀποφασίζομεν :

Κηρύσσομεν 'Αναδασωτέας τὰς κάτωθι Δημοσίας Δασικὰς ἐκτάσεις ἀποψιλωθείσας καὶ καταστραφείσας συνεπείᾳ πυρκαϊῶν κατὰ τὸ ἔτος 1975, πρὸς προστασίαν καὶ φυσικὴν ἀναγέννησιν τῆς βλαστήσεως καὶ, ἀπαγορεύομεν ἐπ' αὐτῶν πᾶσαν πρᾶξιν, δυναμένην νὰ ἐπιφέρῃ οἱανδήποτε ἀλλοίωσιν βλαστήσεως καὶ τοπίου (ὡς ἐκχερσώσεις, γεωργικαὶ καλλιέργειαι, διοικητικαὶ πράξεις, ἀνεγέρσεις κτισμάτων, κτιρίων, σκηνῶν κ.τ.λ.), σημειουμένας δι' ἐρυθροῦ χρώματος ἐπὶ τοῦ ἀπὸ 4-2-1976 συνημμένου τοπογραφικοῦ χάρτου, συνταγέντος ὑπὸ τοῦ Νομοδασάρχου Ζακύνθου 'Αστερίου Χαλατσογιάννη κλίμακος 1 : 50.000 καὶ ἀριθμῶν ὡς ἀκολούθως :

1. Δασική θέσις «ΑΧΙΟΥΡΙ» Περιοχῆς Κοινότητος Ἁγίου Νικολάου ἐκτάσεως 200 στρεμ. ὁριζομένη.

Ἀνατολικῶς : Μὲ μὴ καεῖσαν Δασικὴν θαμνώδη ἔκτασιν (θέσις Φοῦρνος)
Δυτικῶς : Μὲ μὴ καεῖσαν Δασικὴν πευκόφυτον ἔκτασιν (θέσις Δάσος).
Βορείως : Μὲ ἀγροὺς Διονυσίου Βυθούλκα, Νικολάου Σκάρπα κ.λπ.
Νοτίως : Μὲ ἀγροὺς Παναγ. Μαρούδα, Διονυσίου Μαρούδα κ.λπ.

2. Δασική θέσις «ΠΡΟΓΟΝΟΥ ΒΟΥΝΟ» περιοχῆς Κοινότητος Ἀγαλᾶ ἐκτάσεως 2.000 στρεμ. ὁριζομένη.

Ἀνατολικῶς : Μὲ ἀγροτικὴν ὁδὸν Ἀγαλᾶ - Λιθαχύρο
Δυτικῶς : Μὲ ἀγροτικὴν ὁδὸν Ἀγαλᾶ -Ἀνδρονιό
Βορείως : Μὲ καλλιεργουμένους ἀγροὺς διαφόρων κατοίκων Ἀγαλᾶ.
Νοτίως : Μὲ παλαιὸν κάψαλον θέσις Κιντινάρια.

3. Δασική θέσις «ΚΙΝΤΙΝΑΡΙΑ» περιοχῆς Κοινότητος Ἀγαλᾶ ἐκτάσεως 30 στρεμ. ὁριζομένη.

Ἀνατολικῶς : Μὲ παλαιὸν κάψαλον θέσις Ράχη Τσινέρη
Δυτικῶς : Μὲ παλαιὸν κάψαλον θέσις Βλίχα
Βορείως : Μὲ ἀγροκτήματα Ἰωάν. Κλάδη καὶ Νικολάου Κλάδη -Τσίπου.
Νοτίως : Μὲ γκρεμοὺς θαλάσσης θέσις Ράχη Τσούκα.

4. Δασική θέσις «ΣΤΕΝΑ» περιοχῆς κοινότητος Ἀγαλᾶ ἐκτάσεως 200 στρεμ. ὁριζομένη.

Ἀνατολικῶς : Μὲ Λατομεῖον Κούτση, θέσις Βασανιό, ἀγροὶ Ν. Κλάδη κ.λπ.
Δυτικῶς : Μὲ καεῖσαν ἔκτασιν θέσις Ψηλὴ Ράχη
Βορείως : Μὲ μὴ καεῖσαν ἔκτασιν θέσεις Πιερί, Κούδι, Μαχαρίτσι, Δίπορο, Καρτεράνο, Καλέντζη κ.λπ.
Νοτίως : Μὲ ἀγροκτήματα, παλαιὰν καψάλαν.

5. Δασική θέσις «ΚΑΘΙΣΜΑΤΑ - ΣΑΡΑΓΙΑ» περιοχῆς Κοινότητος Ἔξω Χώρας ἐκτάσεως 700 στρεμ. ὁριζομένη.

Ἀνατολικῶς : Μὴ καεῖσαι ἐκτάσεις θέσεις Ρινοκούμαρο, Βαθὺ Λαγκάδι, ἀγροί.
Δυτικῶς : Ἀγροὶ Χαραλάμπους καὶ Διονυσίου Λάππου κ.λπ.
Βορείως : Μὴ καεῖσα ἔκτασις θέσις Ρομπόλικα, ἁμαξιτὴ ὁδὸς καὶ ἀγροὶ Νικολάου Ξένου κ.λπ.
Νοτίως : Μὲ ἀγροὺς - ἐλαιῶνας Δ. Χαϊκάλη κ.λπ., Ἀτραπός.

6. Δασική θέσις «ΚΟΥΤΡΟΥΛΑ - ΠΕΤΡΙΤΣΙ» περιοχῆς Κοινότητος Λούχας ἐκτάσεως 500 στρεμ. ὁριζομένη.

Ἀνατολικῶς : Μὲ ἀγροκτήματα καὶ μὴ καεῖσα ἔκτασιν θέσις Γαλικέντρι
Δυτικῶς : Ἀγροκτήματα Διονυσίου καὶ Δημητρίου Ξένου
Βορείως : Μὲ ἀγροτικὴν ὁδὸν Λούχας -Ἀγ. Μαρίνης.
Νοτίως : Μὲ ἀγροτικὴν ὁδὸν Λούχας - Ι.Μ. Ὑπεραγάθου.

7. Δασική θέσις «ΜΑΛΑΘΡΟ» περιοχῆς Κοινότητος Ἁγίου Νικολάου ἐκτάσεως 50 στρεμ. ὁριζομένη.

Ἀνατολικῶς : Μὲ ἀγροὺς Γεωργίου Βυθούλκα.
Δυτικῶς : Μὲ μὴ καεῖσαν θαμνώδη ἔκτασιν θέσεις Κόκλα, Μπόρο, περιοχῆς Ἀγαλᾶ.
Βορείως : Μὲ ἁμαξιτὴν ὁδὸν Λιθαχιᾶς - Ἀγαλᾶ
Νοτίως : Μὲ μὴ καεῖσαν θαμνώδη ἔκτασιν θέσις Μαρώτη περιοχῆς Ἀγαλᾶ.

8. Δασική θέσις «ΚΑΝΤΗΛΙΩΤΗ» περιοχῆς Ἁγίου Νικολάου ἐκτάσεως 200 στρεμ. ὁριζομένη.

Ἀνατολικῶς : Μὲ ρεῦμα καὶ ἀγροὺς Παναγιώτη Σούλη
Δυτικῶς : Μὲ ἀγροὺς Παναγιώτου Βυθούλκα ἢ Κούρου
Βορείως : Μὲ ἀγροὺς Παναγιώτου Βυθούλκα, Ἰωάννου Βυθούλκα κ.λπ.
Νοτίως : Μὲ ἀγροτικὴν ὁδὸν καὶ Ἀτραπὸν Ἁγίου Νικολάου - Μαλάθρου.

9. Δασική θέσις «ΒΟΥΝΟ ΤΗΣ ΑΜΠΕΛΟΣ» περιοχῆς Κοινότητος Ἀγαλᾶ ἐκτάσεως 320 στρεμ. ὁριζομένη.

Ἀνατολικῶς : Μὲ κοινοτικὴν ὁδὸν Ἀγαλᾶ - Κερίου καὶ μὴ καεῖσαν ἔκτασιν θέσις Φλάρη Στρῶμα.
Δυτικῶς : Μὲ ἀγροὺς Χρίστου Γιατρᾶ, Ἀναστ. Κόκκινου καὶ μὴ καὲν Πευκοδάσος.
Βορείως : Μὸ Κοινοτικὴν ὁδὸν Ἀγαλᾶ -Ἀπελάτη
Νοτίως : Μὲ ἀγρὸν Ἀναστασίου Πανάγαρη καὶ μὴ καὲν πευκοδάσος.

10. Δασική θέσις «ΣΜΠΙΡΑΓΡΙΛΟ» περιοχῆς Κοινότητος Ἄνω Βολιμῶν ἐκτάσεως 50 στρεμ. ὁριζομένη.

Ἀνατολικῶς : Μὲ ἀγροὺς Νικολάου Τσουκαλᾶ καὶ μὴ καεῖσαν θαμνώδη ἔκτασιν.
Δυτικῶς : Μὲ ἀγροὺς Σοφίας Χασαλεύρη
Βορείως : Μὲ ἀγροὺς Διονυσίου Χασαλεύρη καὶ Ἰωάννου Δρογγίτη
Νοτίως : Μὲ ἀγροὺς Ἀνδρ. Χασαλεύρη καὶ μὴ καεῖσαν θαμνώδη ἔκτασιν.

11. Δασική θέσις «ΜΑΝΤΡΑΟΥΡΙ» περιοχῆς κοινότητος Ἄνω Βολιμῶν ἐκτάσεως 70 στρεμ. ὁριζομένη.

Ἀνατολικῶς : Μὲ μὴ καεῖσαν θαμνώδη ἔκτασιν
Δυτικῶς : Μὲ μὴ καεῖσαν θαμνώδη ἔκτασιν-Ὕψωμα Μαντραούρι
Βορείως : Μὲ ἀγροὺς Βασιλείου Χαρτᾶ καὶ Μιχ. Χαρτᾶ.
Νοτίως : Μὲ μὴ καεῖσαν θαμνώδη ἔκτασιν - Ράχη Ρυάκια.

12. Δασική θέσις «ΑΓΡΙΑΔΕΣ» περιοχῆς κοινότητος Πηγαδακίων ἐκτάσεως 220 στρεμ. ὁριζομένη.

Ἀνατολικῶς : Μὲ μὴ καεῖσαν θαμνώδη ἔκτασιν - Ρίζες Πηγαδακίων
Δυτικῶς : Μὲ μὴ καεῖσαν θαμνώδη ἔκτασιν - θέσις Κακὴ Ράχη.
Βορείως : Μὲ μὴ καεῖσαν θαμνώδη ἔκτασιν - Λαγκάδια Ἀγριαδιοῦ
Νοτίως : Μὲ θέσεις Λαγκάδι Κυνηγοῦ, Ρέμα Πηδαγακίων Καλλιθέας.

13. Δασική θέσις «ΤΡΙΛΑΓΚΑΔΟ «περιοχῆς Κοινότητος Μαριῶν ἐκτάσεως 250 στρεμ. ὁριζομένη.

Ἀνατολικῶς : Μὲ ἀγροὺς Ἀναστ. Μαρίνου καὶ μὴ καεῖσαν θαμνώδη ἔκτασιν.
Δυτικῶς : Μὲ ἀγροὺς Διον. Καμπιώτη, Γεφύρι, μὴ καὲν πευκοδάσος
Βορείως : Μὲ μὴ καεῖσαν θαμνώδη ἔκτασιν θέσις Ἀνεμογάμη
Νοτίως : Μὲ μὴ καὲν πευκοδάσος θέσις Μαυρολάγκαδο - Κορφάδι.

14. Δασική θέσις «ΣΤΡΟΓΓΥΛΟ ΒΟΥΝΟ» περιοχῆς Ὀρθονιῶν ἐκτάσεως 90 στρεμ. ὁριζομένη.

Ἀνατολικῶς : Μὲ μὴ καεῖσαν θαμνώδη ἔκτασιν (πέρας κεκαυμένης)
Δυτικῶς : Μὲ μὴ καεῖσαν θαμνώδη ἔκτασιν (πέρας κεκαυμένης)
Βορείως : Μὲ μὴ καεῖσαν θαμνώδη ἔκτασιν (πέρας κεκαυμένης)
Νοτίως : Μὲ μὴ καεῖσαν θαμνώδη ἔκτασιν (πέρας κεκαυμένης).

15. Δασική θέσις «ΣΕΡΟΝΑΣ» «ΛΑΓΚΑΔΙΑ» - «ΤΡΑΓΟΛΟΓΑΚΙ» περιοχῆς Κερίου ἐκτάσεως 905 στρεμ. ὁριζομένη.

'Ανατολικῶς : Μὲ ἐλαιῶνες 'Ανδρ. Κόκκορη, Φουρνογεράκη, Κλαδαίων κ.λπ.
Δυτικῶς : Μὲ ἀγρούς Γ. 'Ανδρεανοῦ, Σάββα Κλάδη, κ.λπ. καὶ θέσις Χονδρὴ ἐλιά.
Βορείως : Μὲ μὴ καείσας θέσεις Ράχη Καλογήρου, Ἄβυσσος καὶ Σούδερη.
Νοτίως : Δημοσία ὁδὸς Ζακύνθου - Κερίου καὶ μὴ καὲν πευκοδάσος θέσεως Λαγκάδι.

16. Δασική θέσις «ΜΑΓΚΛΑΒΑΣ» περιοχῆς κοινότητος Κερίου ἐκτάσεως 800 στρεμ. ὁριζομένη.

'Ανατολικῶς : Μὲ μὴ καὲν δάσος ἐκ πεύκης καὶ θάμνων - θέσεις Κοτρόνια τοῦ πάγου.
Δυτικῶς : Μὲ ἀγρούς Γ. Καλαμβρέζου, Σπυρ. Κατσαροῦ καὶ μὴ καὲν πευκοδάσος
Βορείως : Μὲ μὴ καὲν δάσος ἐκ πεύκης καὶ θάμνων - θέσις Πλαγιὰ Λίμνης.
Νοτίως : Μὲ παλαιὰν καψάλαν, θέσις παληὸ Κερί, ἀγροὶ Τιμοθ. Λιβέρη κ.λπ.

17. Δασική θέσις «ΣΚΟΠΟΣ» περιοχῆς κοινότητος Κερίου ἐκτάσεως 35 στρεμ. ὁριζομένη.

'Ανατολικῶς : Μὲ ἀγροκτήματα καὶ μὴ καεῖσαν θαμνώδη ἔκτασιν θέσεων Κούτση καὶ 'Αφάνα
Δυτικῶς : Μὲ παλαιὰν καψάλαν - θέσις προβάτιμο
Βορείως : Μὲ ρεῦμα ξυλοκερατίας
Νοτίως : Μὲ παλαιὰν καψάλαν - θέσις Καραπάτου.

18. Δασική θέσις «ΠΟΡΟΣ» περιοχῆς Κοινότητος Κερίου ἐκτάσεως 800 στρεμ. ὁριζομένη.

'Ανατολικῶς : 'Αγροὶ Κων. Λιβάνη, Εὐστ. Γούλου, 'Αντ. Λιβέρη κ.λπ.
Δυτικῶς : 'Αγροὶ Τιμ. Λιβέρη, Διον. Καλαβρέζου, Διον. Παράσχη καὶ μὴ καὲν πευκοδάσος.
Βορείως : 'Αγροὶ Διον. Γούλου, Διον. Μποτώνη κ.λπ.
Νοτίως : Γκρεμοὶ - Θάλασσα καὶ μὴ καὲν πευκοδάσος.

19. Δασική θέσις «ΚΛΕΙΣΙΔΙΑ» περιοχῆς κοινότητος Κερίου ἐκτάσεως 50 στρεμ. ὁριζομένη.

'Ανατολικῶς : Γκρεμοὶ - Θάλασσα
Δυτικῶς : 'Αγροὶ Χαρ. Ξενητοῦ καὶ 'Ιωάννου Καλαβρέζου
Βορείως : 'Ατραπὸς Κερίου - Κλεισίδια
Νοτίως : Ράχη Λεκατζᾶ.

20. Δασική θέσις «ΤΣΙΒΟΥΛΙ - ΓΙΑΝΝΑΚΗ» περιοχῆς κοινότητος Λιθακιᾶς ἐκτάσεως 70 στρεμ. ὁριζομένη.

'Ανατολικῶς : Μὲ ἀγρούς 'Ηρακλ. Λουκίσα, Διον. Λαζαράκη κ.λπ.
Δυτικῶς : Μὲ παλαιὰν καψάλαν - ὅριον 'Αγαλᾶ.
Βορείως : Μὲ παλαιὰν καψάλαν - Ρεῦμα Τσιβούλι
Νοτίως : Μὲ ἀγρούς Σπυρ. καὶ Παύλου Γαρδέλη κ.λπ.

21. Δασική θέσις «ΒΡΥΣΑΚΙΑ» περιοχῆς κοινότητος 'Αργασίου ἐκτάσεως 183 στρεμ. ὁριζομένη.

'Ανατολικῶς : Μὲ ἀγρούς Διονυσίου καὶ 'Αλεξ Γκούσκου ὡς καὶ τρακτερόδρομον
Δυτικῶς : Μὲ ρεῦμα Ρυάκια
Βορείως : Μὲ ἀγρούς Διον. Μποτώνη καὶ Διον. Κοτσώνη
Νοτίως : Μὲ μὴ καεῖσαν θαμνώδη δασικὴν ἔκτασιν, θέσις ψηλὸ Βουνό κ.λπ.

22. Δασική θέσις «ΓΡΥΠΑΡΩΤΑ» περιοχῆς κοινοτήτων 'Αργασίου - Βασιλικοῦ ἐκτάσεως 130 στρεμ. ὁριζομένη.

'Ανατολικῶς : Μὲ ἀγρούς ἀδελφῶν Λογοθέτη καὶ μὴ καεῖσαν θαμνώδην ἔκτασιν.
Δυτικῶς : Μὲ ἀγρούς 'Αντωνίου Καμπιώτου ἀδελφῶν Στουμπάκου καὶ μὴ καεῖσα θαμνώδην ἔκτασιν
Βορείως : Μὲ ἀγρούς Ο.Δ.Α.Ζ., Κων. Γράμψα καὶ μὴ καεῖσα θαμνώδην ἔκτασιν.
Νοτίως : Μὲ ἀγρούς ἀδελφῶν Στουμπάκου, Κων. Κομούτου καὶ μὴ καεῖσα θαμνώδην ἔκτασιν.

23. Δασική θέσις «ΓΕΡΑΚΙΝΕΣ» περιοχῆς κοινότητος 'Αργασίου - Καλαμακίου ἐκτάσεως 100 στρεμ. ὁριζομένη.

'Ανατολικῶς : Μὲ ἀγρούς 'Αντωνίου Καμπιώτου
Δυτικῶς : Μὲ ἀγρούς ἀδελφῶν Κουμούτου καὶ Τζίμη ὡς καὶ μὴ καεῖσα θαμνώδην ἔκτασιν - θέσις Τριγωνομετρικὸ
Βορείως : Μὲ ἀγρούς καὶ οἰκίας ἀδελφῶν Τζίμη
Νοτίως : Μὲ ἀγρούς Ο.Δ.Α.Ζ. καὶ Κων. Γράμψα ὡς καὶ μὴ καεῖσα θαμνώδην ἔκτασιν.

24. Δασική θέσις «ΝΕΡΑΤΖΟΥΛΕΣ» περιοχῆς κοινότητος 'Αργασίου ἐκτάσεως 10 στρεμ. ὁριζομένη.


'Ανατολικῶς : 'Αγροὶ Χαρ. Βίτσου
Δυτικῶς : 'Αγροὶ Χαρ. Βίτσου
Βορείως : 'Αγροὶ Κων/νου Βίτσου
Νοτίως : 'Αγροὶ Χαρ. Βίτσου.

'Η ἰσχὺς τῆς παρούσης ἄρχεται ἀπὸ τῆς δημοσιεύσεώς της διὰ τῆς 'Εφημερίδος τῆς Κυβερνήσεως, ἡ δὲ ἐφαρμογή της ἀνατίθεται εἰς τὴν Δασικὴν 'Υπηρεσίαν, 'Αγροφυλακήν, Χωροφυλακὴν ὡς καὶ εἰς πάντα φιλόνομον πολίτην.

'Η παροῦσα δημοσιευθήτω διὰ τῆς 'Εφημερίδος τῆς Κυβερνήσεως.


'Εν Ζακύνθῳ τῇ 4 'Ιουνίου 1976

'Ο Νομάρχης
Δ. ΜΗΤΑΚΙΔΗΣ

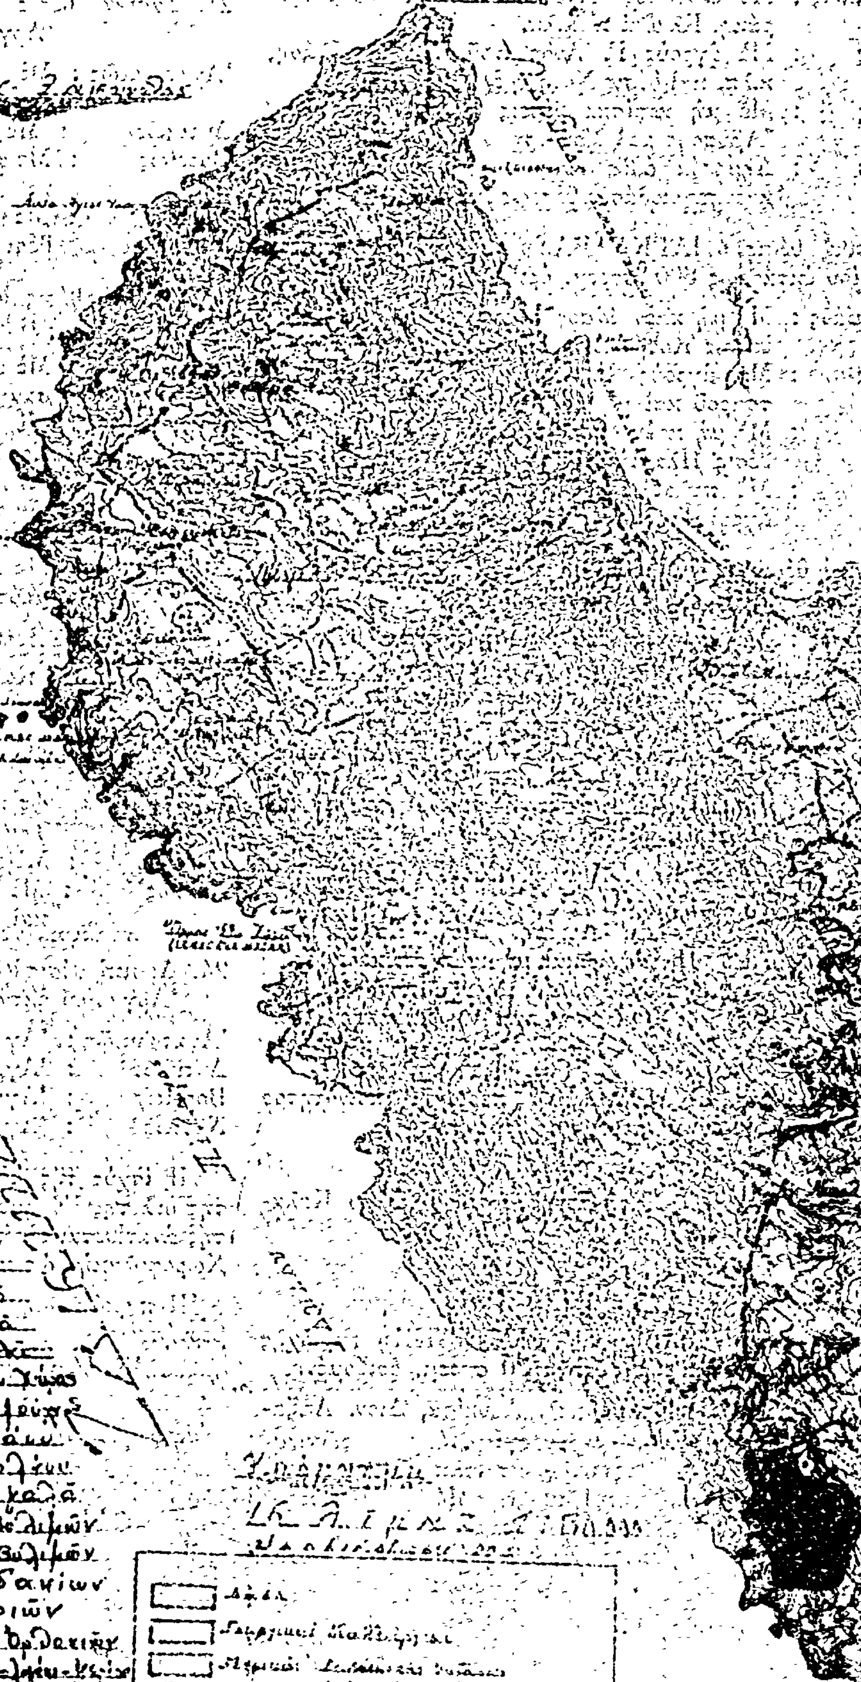

[illegible] 1975

1. [illegible] - Ἁγ. Νικολάου
2. [illegible] Βουνό - Ἀγαλά
3. [illegible] - Ἀγαλά
4. [illegible] - Ἀγαλά
5. [illegible] - Ἔξω Χώρας
6. [illegible]
7. [illegible] - Ἁγ. Νικολάου
8. [illegible] - Ἁγ. Νικολάου
9. Βουνό [illegible] - Ἀγαλά
10. [illegible] - Ἄνω Βολιμῶν
11. [illegible] - Ἄνω Βολιμῶν
12. Ἀγριάδες - Πηγαδακίων
13. Τριλάγκαδο - Μαριῶν
14. Στρόγγυλο Βουνό - [illegible]
15. [illegible]
16. [illegible] - Κερίου
17. [illegible] - Κερίου
18. [illegible] - Κερίου
19. [illegible] - Κερίου
20. [illegible]
21. [illegible]
22. [illegible]
23. [illegible]
24. [illegible]

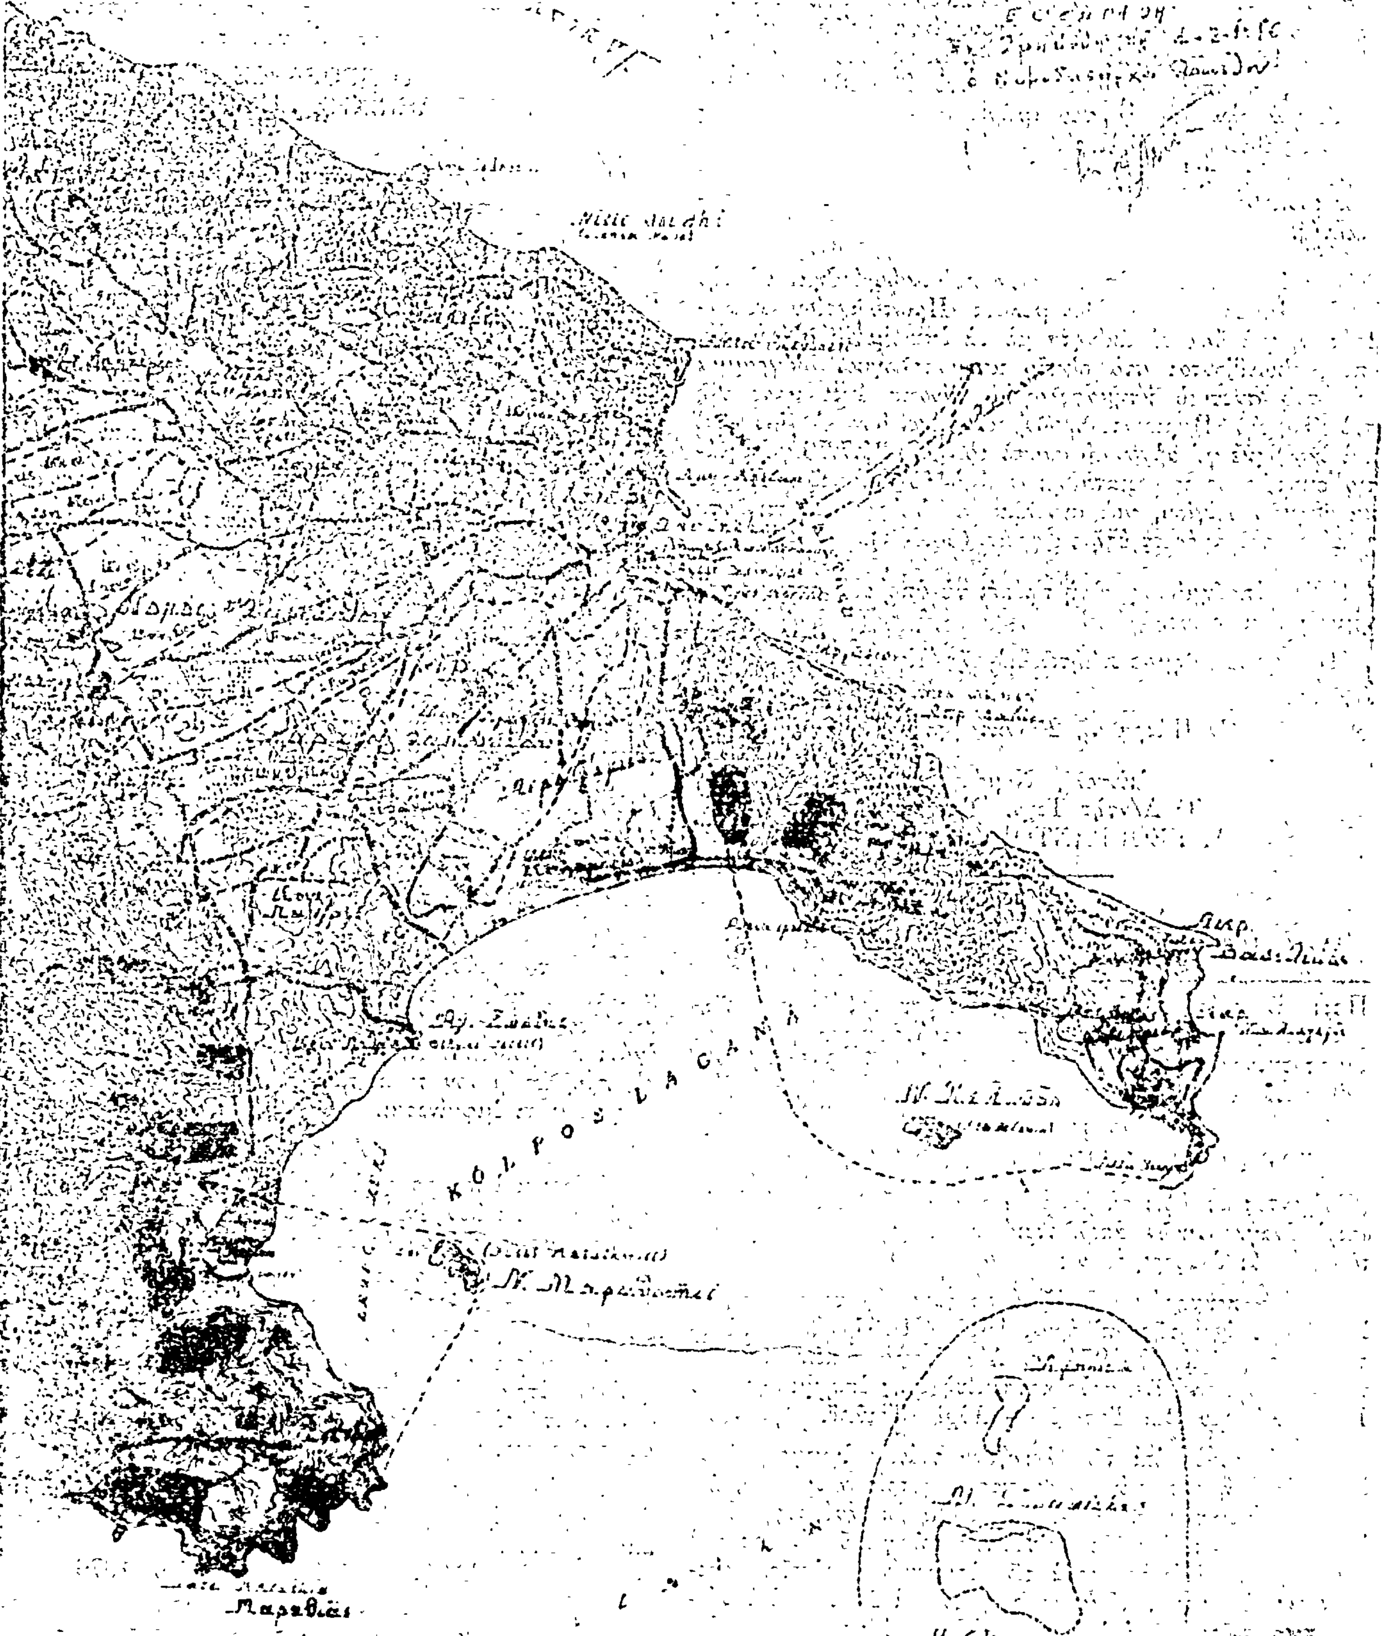
ΚΟΛΠΟΣ ΛΑΓΑΝΑ

'Αριθ. Η.21215 (2)

Περὶ παρακαταθέσεως ἀποζημιώσεως ἀπὸ ἀναγκαστικὴ ἀπαλλοτρίωση διὰ τὴν διάνοιξη τοῦ τμήματος Στόμιον 'Ακράτας τῆς νέας ἐθνικῆς ὁδοῦ Κορίνθου - Πατρῶν.

Ο ΝΟΜΑΡΧΗΣ ΑΧΑΪΑΣ

1. Ἔχοντας ὑπ' ὄψη τὰ ἄρθρα 7 καὶ 8 τοῦ Ν.Δ. 797/71 «περὶ ἀναγκαστικῶν ἀπαλλοτριώσεων, γνωρίζομεν στοὺς κάτωθι ἀναφερομένους.

α) Σ' αὐτοὺς ποὺ ἔχουν ἢ διεκδικοῦν δικαιώματα κυριότητας στὰ ἀναγκαστικὰ ἀπαλλοτριωθέντα ἀκίνητα μὲ τὴν Η.1058/18 Σεπτεμβρίου 1971 ἀπόφαση τοῦ Νομάρχου 'Αχαΐας, ἡ ὁποία δημοσιεύθηκε στὸ 225/28.9.71 ΦΕΚ τ. Δ'. γιὰ τὴν διάνοιξη τοῦ τμήματος «Στόμιον 'Ακράτας τῆς νέας ἐθνικῆς ὁδοῦ Κορίνθου - Πατρῶν».

β) Στοὺς τυχὸν ἐπὶ τῶν ἀκινήτων τούτων ἐγγεγραμένους ἐνυποθήκους ἢ κατασχόντες δανειστὲς ἢ τρίτους διεκδικητές.

Ὅτι ἡ προσωρινὴ ἀποζημίωση ποὺ καθορίσθηκε μὲ τὴν 79/72 ἀπόφαση τοῦ Μονομελοῦς Πρωτοδικείου Καλαβρύτων, γιὰ ὅλα τὰ ἀκίνητα μὲ τὰ ἐπικείμενα σ' αὐτούς, ὅπως εἰκονίζονται στὸ οἰκεῖο κτηματολογικὸ διάγραμμα καὶ στὸ σχετικὸ κτηματολογικὸ πίνακα ἔχει κατατεθῆ στὸ Ταμεῖο Παρακαταθηκῶν καὶ Δανείων Αἰγίου καὶ καὶ ἐκδόθηκε γι' αὐτὸν τὸ σκοπὸ τὸ 8656/24.7.76 γραμμάτιο συστάσεως παρακαταθηκῶν ἀπὸ τὸ Γραφεῖον Παρακαταθηκῶν Αἰγίου, γιὰ συνολικὸ ποσὸ δραχμῶν πενῆντα χιλιάδες τετρακόσιες ἑξῆντα τρεῖς (50.463).

2. Ἡ ἀποζημίωση αὐτὴ πρέπει νὰ ἀποδοθῆ στοὺς κατὰ νόμον δικαιούχους.

Ἡ παροῦσα δημοσιευθήτω διὰ τῆς 'Εφημερίδος τῆς Κυβερνήσεως.

'Εν Πάτρᾳ τῇ 2 'Οκτωβρίου 1976

'Εντολῇ Νομάρχου
Ὁ Δ/ντὴς Τεχν. Ὑπηρεσιῶν
Α. ΓΕΩΡΓΑΝΤΟΠΟΥΛΟΣ

ΑΝΑΚΟΙΝΩΣΕΙΣ

'Αριθ. 1965 (3)

Περὶ εἰδοποιήσεως τῆς γενομένης παρακαταθέσεως ἀποζημιώσεως ἐξ ἀναγκαστικῆς ἀπαλλοτριώσεως ἀκινήτων πρὸς κατασκευὴν τῆς ὁδοῦ Παλαιοκάστρου Βάϊ Τοπλοῦ —Αὐχὴν Τοπλοῦ Νομοῦ Λασιθίου.

Ο ΠΡΟΕΔΡΟΣ
ΤΟΥ ΝΟΜΑΡΧΙΑΚΟΥ ΤΑΜΕΙΟΥ ΛΑΣΙΘΙΟΥ

Ἔχοντες ὑπ' ὄψει τὰ ἄρθρα 7 καὶ 8 τοῦ Α.Ν. 797/1971 «περὶ ἀναγκαστικῶν ἀπαλλοτριώσεων», φέρομεν εἰς γνῶσιν τῶν κάτωθι ἀναφερομένων:

α) Τῶν κεκτημένων ἢ ἀξιούντων δικαιώματα κυριότητος ἐπὶ τῶν δυνάμει τῆς ὑπ' ἀριθ. 13158/10707/22.1.1974 ἀποφάσεως (ΦΕΚ 27/1974, τ. Δ') ἀναγκαστικῶς ἀπαλλοτριωθέντων ἀκινήτων, πρὸς κατασκευὴν τῆς ἐπαρχιακῆς ὁδοῦ Παλαιοκάστρου Βάϊ Τοπλοῦ — Αὐχὴν Τοπλοῦ.

β) Τῶν τυχὸν ἐπὶ τῶν ἀκινήτων τούτων ἐγγεγραμμένων ἐνυποθήκων ἢ κατασχόντων δανειστῶν ἢ τρίτων διεκδικητῶν, ὅτι ἡ δυνάμει τῆς ὑπ' ἀριθ. 309/1975 ἀποζημίωσις διὰ τὰ ὑπὸ α/α 10 καὶ ἐντεῦθεν τοῦ κτηματολογικοῦ πίνακος καὶ διαγράμματος ἀκίνητα, μετὰ τῶν ἐπικειμένων αὐτοῖς, κατετέθη εἰς τὸ Ταμεῖον Παρακαταθηκῶν καὶ Δανείων ἐκδοθέντος πρὸς τοῦτο τοῦ ὑπ' ἀριθ. 2904/1976 γραμματίου Σητείας διὰ συνολικὸν ποσὸν δραχ. 964.050.

Ἡ ἀποζημίωσις αὐτὴ εἶναι ἀποδοτέα εἰς τοὺς κατὰ Νόμον δικαιούχους.

Ἡ παροῦσα δημοσιευθήτω διὰ τῆς 'Εφημερίδος τῆς Κυβερνήσεως.

'Εν 'Αγίῳ Νικολάῳ τῇ 7 'Οκτωβρίου 1976

Ὁ Πρόεδρος
Γ. ΛΑΜΠΡΙΝΑΚΟΣ

ΠΟΛΕΟΔΟΜΙΑ

ΔΙΑΤΑΓΜΑΤΑ

(4)

Περὶ τροποποιήσεως τοῦ ρυμοτομικοῦ σχεδίου Νέας Σμύρνης ('Αττικῆς).

Ο ΠΡΟΕΔΡΟΣ
ΤΗΣ ΕΛΛΗΝΙΚΗΣ ΔΗΜΟΚΡΑΤΙΑΣ

Ἔχοντες ὑπ' ὄψει τὰς διατάξεις τοῦ ἀπὸ 17 'Ιουλίου 1923 Ν.Δ/τος «περὶ σχεδίων πόλεων κλπ.», ὡς μεταγενεστέρως ἐτροποποιήθησαν καὶ συνεπληρώθησαν καὶ ειδικώτερον τῶν ἄρθρων 2 (παρ.1),3,9,29 καὶ 70 αὐτοῦ, τοῦ ἀπὸ 8-9-1923 Δ/τος «περὶ καθορισμοῦ τῆς κατὰ τὸ ἄρθρον 3 τοῦ ἀπὸ 17-7-1923 Ν.Δ/τος «περὶ σχεδίων πόλεων κλπ.» προθεσμίας (ΦΕΚ 257/Α) καὶ τὸ ὅτι ἡ κατὰ τὸ διάταγμα αὐτὸ προθεσμία παρῆλθεν ἄπρακτος, τοῦ Ν.Δ. 8/1973 «περὶ Γ.Ο.Κ.» ὡς ἐτροποποιήθη διὰ τοῦ Ν.Δ. 205/1974, (ΦΕΚ 363/Α) καὶ εἰδικώτερον τοῦ ἄρθρου 34 (παρ. 1) αὐτοῦ καὶ ἰδόντες τὰς ὑπ' ἀριθ. 513/1974 καὶ 230/1976 γνωμοδοτήσεις τοῦ Συμβουλίου Δημοσίων Ἔργων (Τμῆμα Μελετῶν) ὡς καὶ τὴν ὑπ' ἀριθ. 572/1976 γνωμοδότησιν τοῦ Συμβουλίου τῆς 'Επικρατείας, προτάσει τοῦ Ἡμετέρου ἐπὶ τῶν Δημοσίων Ἔργων Ὑπουργοῦ, ἀπεφασίσαμεν καὶ διατάσσομεν:

Ἄρθρον 1.

'Εγκρίνεται ἡ τροποποίησις τοῦ ρυμοτομικοῦ σχεδίου Νέας Σμύρνης ('Αττικῆς) διὰ μετατροπῆς τοῦ ὑπὸ τῶν ὁδῶν Βοσπόρου, 'Αγίας Σοφίας, Παπούλα, Δαρδανελίων καὶ Σ. 'Ιωάννου περικλειομένου ὑπ' ἀριθ. 277 οἰκοδομικοῦ τετραγώνου εἰς χῶρον διὰ τὴν ἀνέγερσιν Σχολείου, ὡς ἐμφαίνεται εἰς τό, ὑπὸ τοῦ Προϊσταμένου τῆς Ὑπηρεσίας Οἰκισμοῦ, τεθεωρημένον διὰ τῆς ὑπ' ἀριθ. Ε.30029/1976 πράξεως αὐτοῦ, σχετικὸν πρωτότυπον διάγραμμα, ὑπὸ κλίμακα 1 : 500, οὗτινος συνοπτικὸν ἀντίτυπον δημοσιεύεται μετὰ τοῦ παρόντος.

Ἄρθρον 2.

Κατὰ τὸ πρόσωπον τῶν οἰκοπέδων, ᾠκοδομημένων ἢ μή, τῶν κειμένων ἐντὸς τοῦ διὰ τοῦ ἄρθρου 1 παρ. 1 τοῦ παρόντος καθοριζομένου χώρου δι' ἀνέγερσιν σχολείου καὶ ἐχόντων πρόσωπον ἐπὶ τῆς ὁδοῦ Δαρδανελίων καταργεῖται τὸ προβλεπόμενον προκήπιον (πρασιὰ) ὡς ἐν τῷ αὐτῷ διαγράμματι ἐμφαίνεται.

Ἄρθρον 3.

Οἱ ὅροι καὶ περιορισμοὶ δομήσεως τῶν ἀνεγερθησομένων σχολικῶν κτιρίων ἐντὸς τοῦ ἐν ἄρθρῳ 1 τοῦ παρόντος καθοριζομένου χώρου ὁρίζονται ὡς ἀκολούθως:

1. Μέγιστον ποσοστὸν καλύψεως τοῦ γηπέδου τεσσαράκοντα ἑκατοστὰ (0,40) τῆς ἐπιφανείας αὐτοῦ.

2. Τὰ ἀνεγερθησόμενα σχολικὰ κτίρια δέον νὰ ἀπέχουν ἐκ τῶν πέριξ ρυμοτομικῶν γραμμῶν τέσσαρα καὶ ἥμισυ (4,50) μέτρα τοὐλάχιστον.


3. Κατὰ τὰ λοιπὰ ἰσχύουν οἱ ὅροι καὶ περιορισμοὶ δομήσεως τῆς περιοχῆς.

Εἰς τὸν αὐτὸν ἐπὶ τῶν Δημοσίων Ἔργων Ὑπουργὸν ἀνατίθεμεν τὴν δημοσίευσιν καὶ ἐκτέλεσιν τοῦ παρόντος Διατάγματος.

'Εν 'Αθήναις τῇ 4 Σεπτεμβρίου 1976

Ο ΠΡΟΕΔΡΟΣ ΤΗΣ ΔΗΜΟΚΡΑΤΙΑΣ
ΚΩΝΣΤΑΝΤΙΝΟΣ ΤΣΑΤΣΟΣ

Ο ΥΠΟΥΡΓΟΣ ΔΗΜΟΣΙΩΝ ΕΡΓΩΝ
ΧΡΙΣΤΟΦΟΡΟΣ ΣΤΡΑΤΟΣ

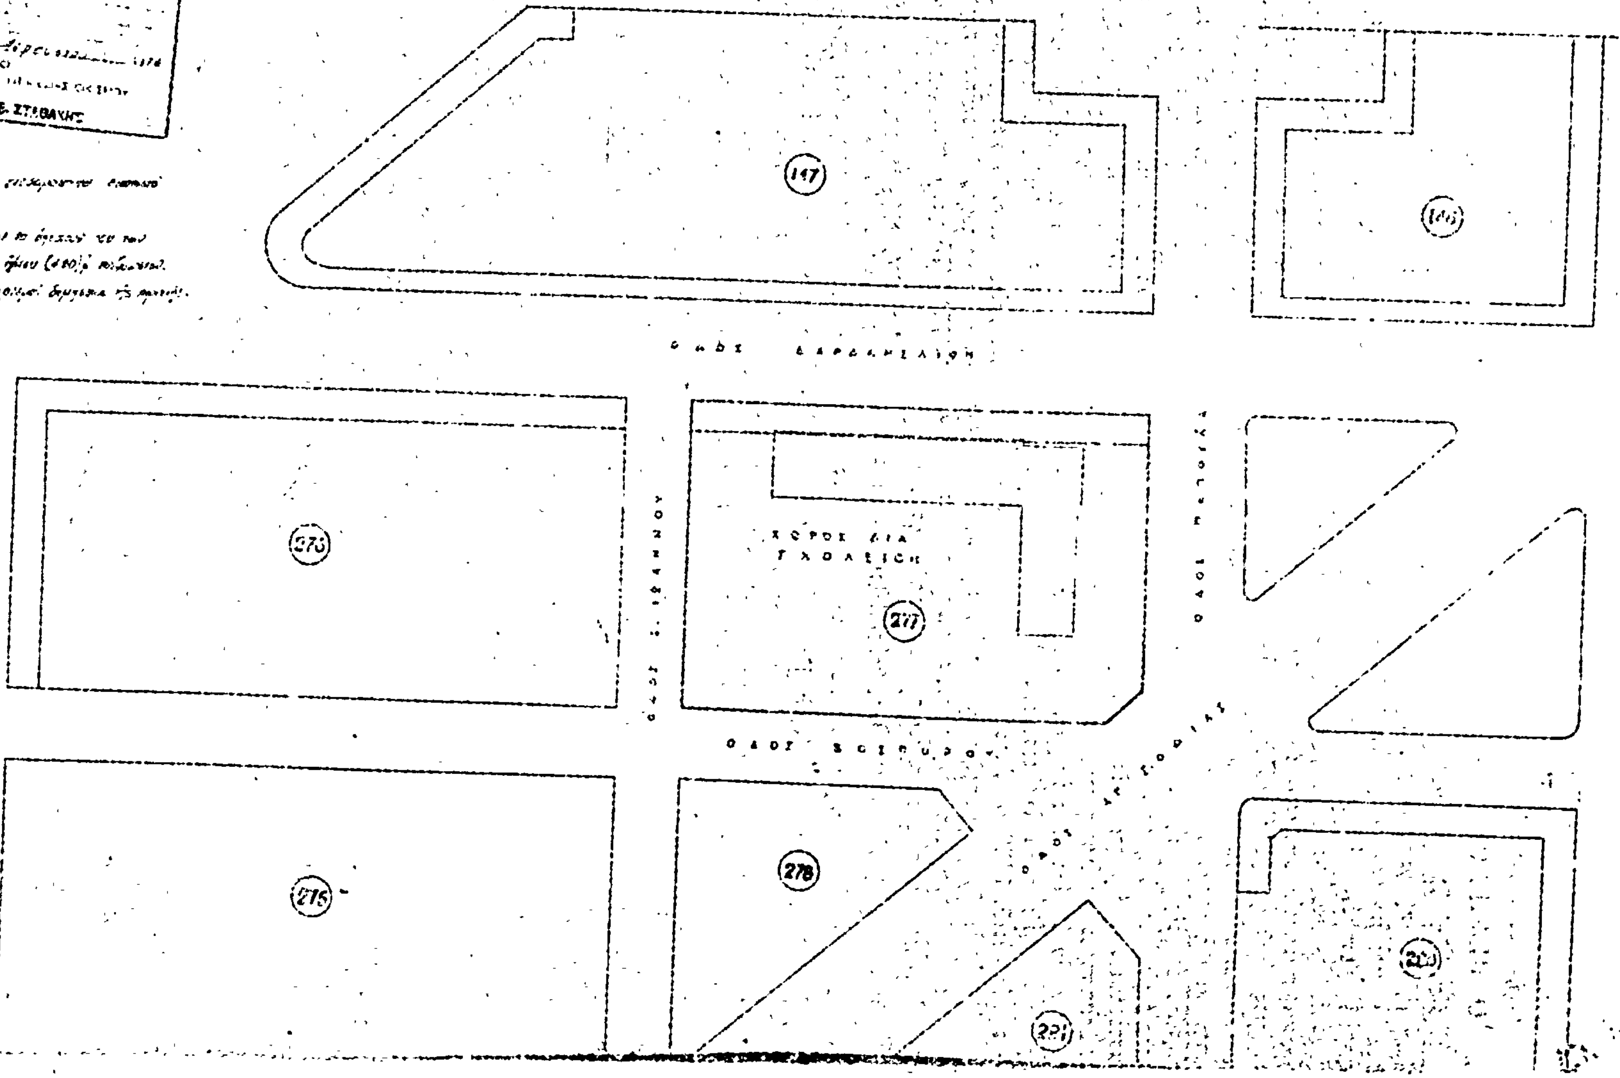
Νέα Σμύρνη 1:500
ΥΠΟΥΡΓΕΙΟΝ
ΔΗΜΟΣΙΩΝ ΕΡΓΩΝ
Ε. ΣΤΑΒΑΚΗΣ
ΥΠΟΜΝΗΜΑ
147
ΟΔΟΣ
ΧΩΡΟΣ ΔΙΑ
ΣΧΟΛΕΙΟΝ
277
278
276
275

ΑΝΑΚΟΙΝΩΣΕΙΣ

'Αριθ. 3841 (5)

Περὶ εἰδοποιήσεως τῆς γενομένης παρακαταθέσεως ἀποζημιώσεως ἀπαλλοτριωθέντων ρυμοτομουμένων ἀκινήτων εἰς περιοχὴν τοῦ Δήμου Νέας Ἰωνίας Ἀττικῆς.

Ο ΔΗΜΑΡΧΟΣ ΝΕΑΣ ΙΩΝΙΑΣ ΑΤΤΙΚΗΣ

Ἔχοντες ὑπ' ὄψει τὰ ἄρθρα 7 καὶ 24 τοῦ Α.Ν. 1731/1939 «περὶ ἀναγκαστικῶν ἀπαλλοτριώσεων», ὡς οὗτος ἐτροποποιήθη καὶ συνεπληρώθη μεταγενεστέρως, φέρομεν εἰς γνῶσιν τῶν κεκτημένων ἢ ἀξιούντων δικαιώματα κυριότητος ἐπὶ τῶν ἀπαλλοτριωθέντων ἀκινήτων μετὰ τῶν ἐν αὐτῷ συστατικῶν καὶ παρακολουθημάτων δυνάμει τῆς ὑπ' ἀριθ. 55/1966 πράξεως ἀναλογισμοῦ τοῦ Γραφείου Πολεοδομίας Ἀθηνῶν, ὡς καὶ τῶν τυχὸν ἐπὶ τῶν ἀκινήτων τούτων ἐγγεγραμμένων ἐνυποθήκων ἢ κατασχόντων δανειστῶν ἢ τρίτων ἐν γένει διεκδικητῶν, ὅτι εἰς τὸ Ταμεῖον Παρακαταθηκῶν καὶ Δανείων κατετέθη συνολικὸν ποσὸν δρχ. 1.094.400 δι' ἀποζημίωσιν ρυμοτομουμένων ἀκινήτων εἰς περιοχὴν Ν. Ἰωνίας Ἀττικῆς καὶ ἐπὶ τῶν ὁδῶν Μυριοφύτου, Ἁγίου Γεωργίου καὶ Πατριάρχου Ἰωακεὶμ δυνάμει τῆς ὑπ' ἀριθ. 55/1966 πράξεως ἀναλογισμοῦ τοῦ Γραφείου Πολεοδομίας Ἀθηνῶν, καθορισθεῖσα διὰ τῆς ὑπ' ἀριθ. 1436/66 ἀποφάσεως τοῦ Μονομελοῦς Πρωτοδικείου Ἀθηνῶν καὶ ἀποδοτέαν εἰς τοὺς ἀναγνωρισθησομένους δικαιούχους, ἐκδοθέντος πρὸς τοῦτο τοῦ ὑπ' ἀριθ. 376786/75 γραμματίου συστάσεως παρακαταθήκης.

Ἐν Νέᾳ Ἰωνίᾳ τῇ 2 Ὀκτωβρίου 1976

Ὁ Δήμαρχος
Ι. ΔΟΜΝΑΚΗΣ

'Αριθ. 3840 (6)

Περὶ εἰδοποιήσεως τῆς γενομένης παρακαταθέσεως ἀποζημιώσεως ἀπαλλοτριωθέντων ρυμοτομουμένων ἀκινήτων εἰς περιοχὴν τοῦ Δήμου Νέας Ἰωνίας Ἀττικῆς.

Ο ΔΗΜΑΡΧΟΣ ΝΕΑΣ ΙΩΝΙΑΣ ΑΤΤΙΚΗΣ

Ἔχοντες ὑπ' ὄψει τὰ ἄρθρα 7 καὶ 24 τοῦ Α.Ν. 1731/1939 «περὶ ἀναγκαστικῶν ἀπαλλοτριώσεων», ὡς οὗτος ἐτροποποιήθη καὶ συνεπληρώθη μεταγενεστέρως, φέρομεν εἰς γνῶσιν τῶν κεκτημένων ἢ ἀξιούντων δικαιώματα κυριότητος ἐπὶ τῶν ἀπαλλοτριωθέντων ἀκινήτων μετὰ τῶν ἐν αὐτῷ συστατικῶν καὶ παρακολουθημάτων δυνάμει τῆς ὑπ' ἀριθ. 151/1969 πράξεως ἀναλογισμοῦ τοῦ Γραφείου Πολεοδομίας Ἀθηνῶν, ὡς καὶ τῶν τυχὸν ἐπὶ τῶν ἀκινήτων τούτων ἐγγεγραμμένων ἐνυποθήκων ἢ κατασχόντων δανειστῶν ἢ τρίτων ἐν γένει διεκδικητῶν, ὅτι εἰς τὸ Ταμεῖον Παρακαταθηκῶν καὶ Δανείων κατετέθη συνολικὸν ποσὸν δρχ. 3.917.250 δι' ἀποζημίωσιν ρυμοτομουμένων ἀκινήτων εἰς περιοχὴν Ν. Ἰωνίας Ἀττικῆς καὶ ἐπὶ τῆς Λεωφόρου Ἰωνίας παρὰ τὴν στάσιν ΕΗΣ Πευκακίων δυνάμει τῆς ὑπ' ἀριθ. 151/1969 πράξεως ἀναλογισμοῦ τοῦ Γραφείου Πολεοδομίας Ἀθηνῶν, καθορισθεῖσαν διὰ τῆς ὑπ' ἀριθ. 1042/1974 ἀποφάσεως τοῦ Μονομελοῦς Πρωτοδικείου Ἀθηνῶν καὶ ἀποδοτέαν εἰς τοὺς ἀναγνωρισθησομένους δικαιούχους, ἐκδοθέντος πρὸς τοῦτο τοῦ ὑπ' ἀριθ. 387516/75 γραμματίου συστάσεως παρακαταθήκης.

Ἐν Νέᾳ Ἰωνίᾳ τῇ 2 Ὀκτωβρίου 1976

Ὁ Δήμαρχος
Ι. ΔΟΜΝΑΚΗΣ

ΕΚ ΤΟΥ ΕΘΝΙΚΟΥ ΤΥΠΟΓΡΑΦΕΙΟΥ